


Słoneczna Paryska

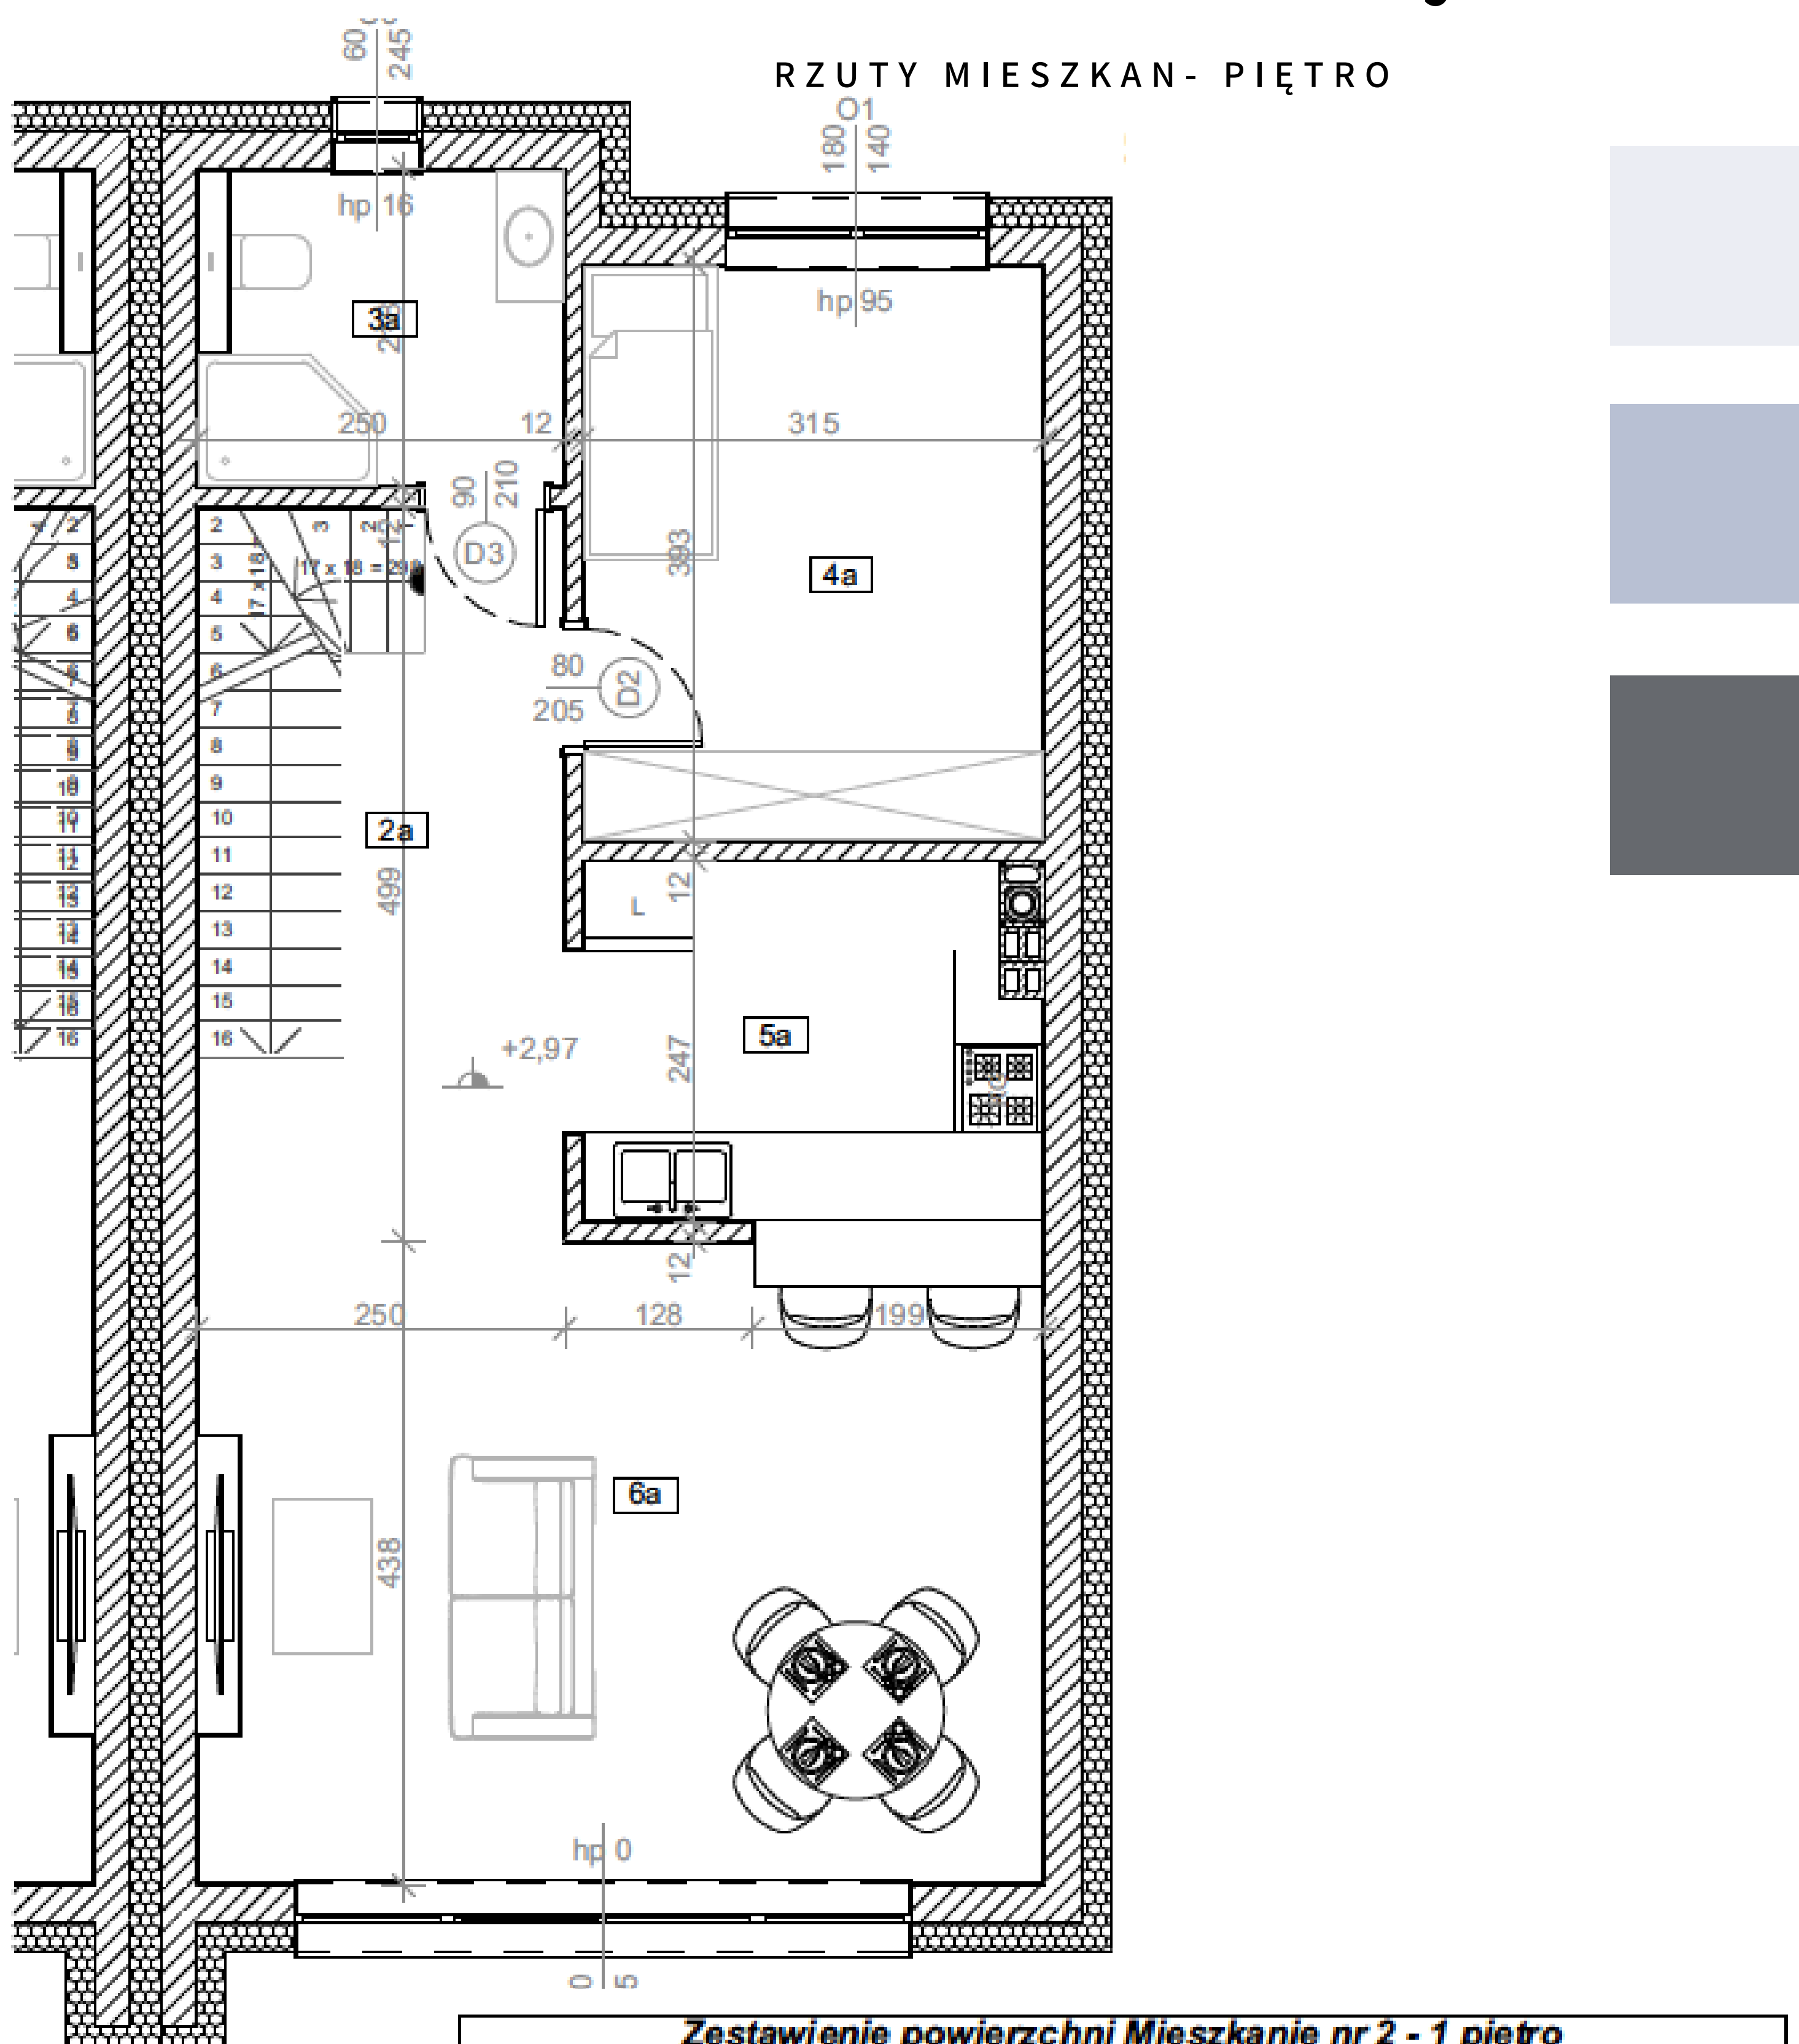

Zestawienie powierzchni Mieszkanie nr 2 - 1 piętro			
N.p	Nazwa pomieszczenia	Posadzka	Pow. użytkowa
2a	HOL	panele podłogowe	8,10 m ²
3a	ŁAZIENKA	terakota	8,40 m ²
4a	POKÓJ	panele podłogowe	5,31 m ²
5a	KUCHNIA	terakota	12,17 m ²
6a	SALON Z JADALNIĄ	panele podłogowe	24,38 m ²
RAZEM			58,36 m²