


Słoneczna Paryska

RZUTY MIESZKAN - PODDASZE

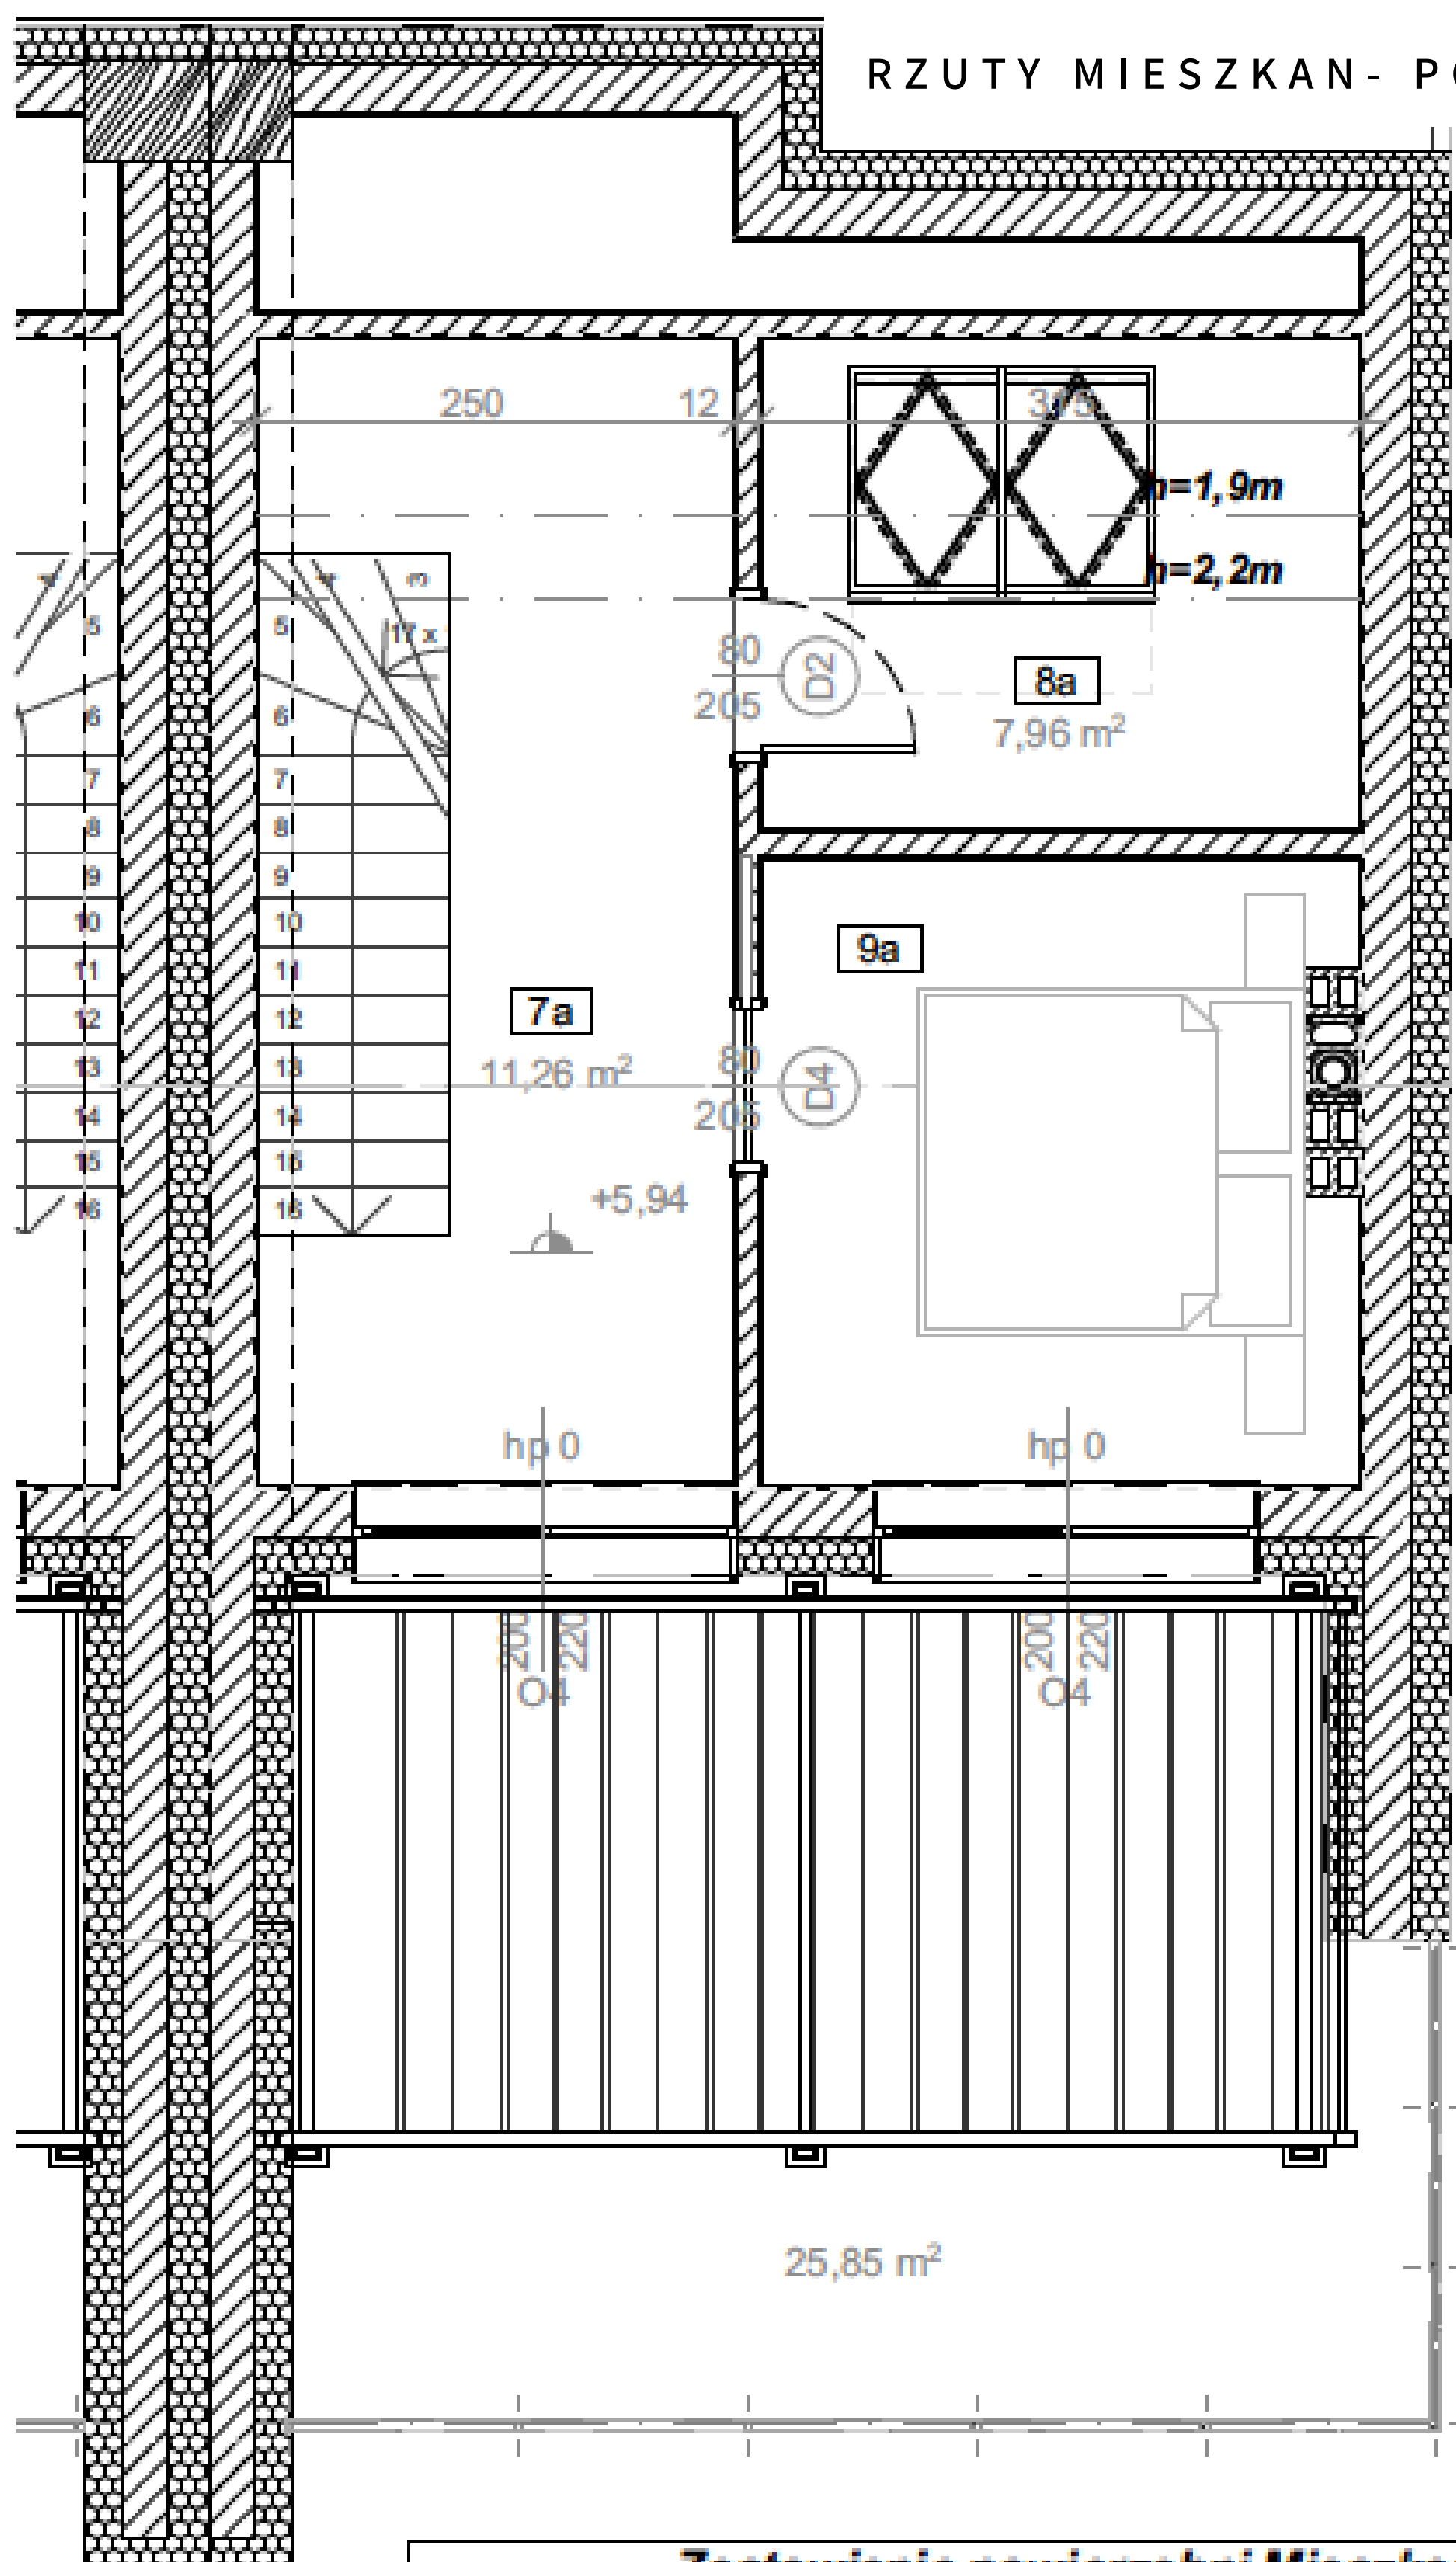

Zestawienie powierzchni Mieszkanie nr 2 - poddasze			
N.p	Nazwa pomieszczenia	Posadzka	Pow. użytkowa
7a	HOL	panele podłogowe	8,96 m ²
8a	POKÓJ	panele podłogowe	5,07 m ²
9a	POKÓJ	panele podłogowe	9,84 m ²
RAZEM			23,87 m²